

Dorferneuerung Gollhofen 5


113026	Ortsstraßen (mit kleinen Platzbereichen)	0	Priorität 3
Rathausstraße mit zwei Stichstraßen zu Bischofs- bzw. Kettenbrunnenplatz und kleinem Platzbereich		Bodendenkmal.	

Bearbeitungsstand 28.11.2022

Zentraler platzartiger Bereich. Ergänzungspflanzung zur Kennzeichnung Straßenverlauf, Staudenbepflanzung als Aufwertung.

Maßnahmenfläche gesamt 1879 m²
 Maßnahmenlänge gesamt 260 m

	■		
	■		
		■	

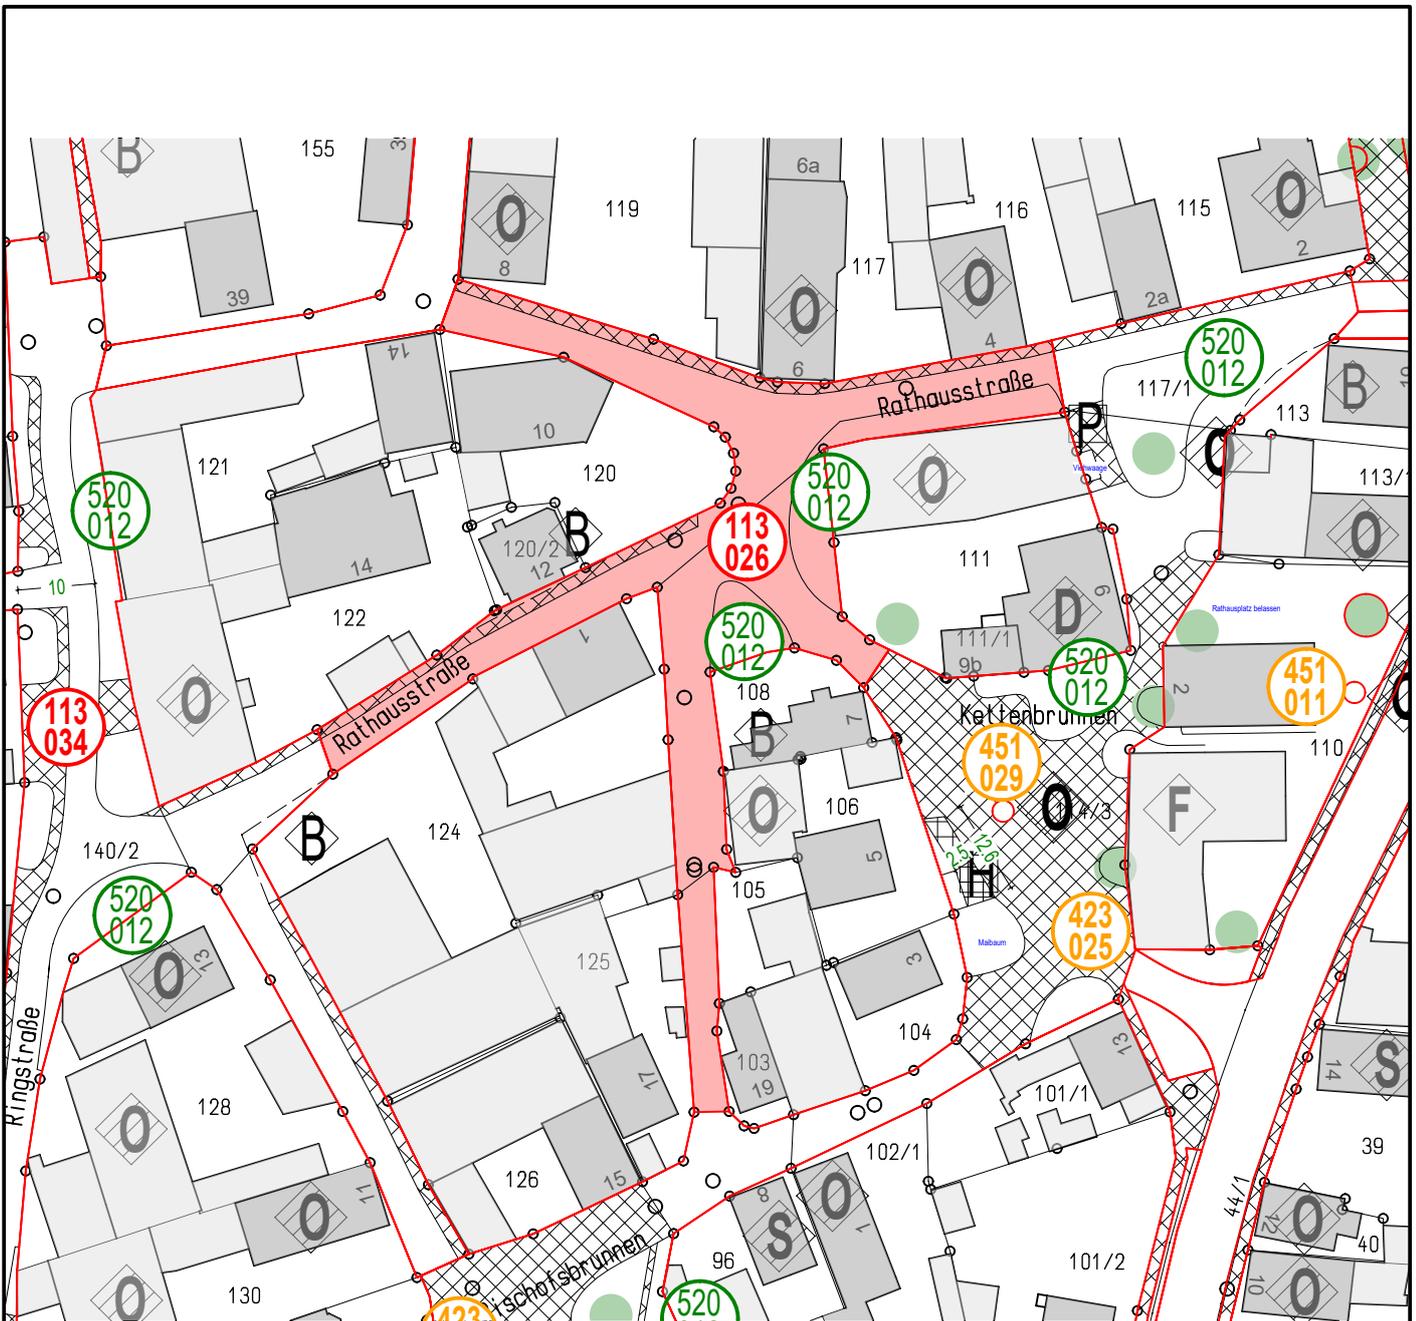

Dorferneuerung Gollhofen 5
MKZ 113 026
 Rathausstraße mit zwei
 Stichstraßen zu Bischofs-
 bzw. Kettenbrunnenplatz
 und kleinem Platzbereich

M 1:1000 28.11.2022

L **LIEBERGER**
 & **SCHWARZ**

S

Ziegelhüttenweg 10
 91438 Bad Windsheim
 TEL 09841 - 3113
 FAX 09841 - 799 52
 info@liebberger-schwarz.de
 www.liebberger-schwarz.de