

Dorferneuerung Gollhofen 5


113107	Ortsstraßen (mit kleinen Platzbereichen)	0	Priorität 9
Sportplatzstraße		0	

Bearbeitungsstand 29.11.2022

Parkplätze in der Stichstraße mit neuer PKW-Wendemöglichkeit am Ende der Straße, den Graben jedoch belassen. Vorschlag AK: Graben verrohren. Neue Parkplätze in An der Linde? Eislauffläche neben Containern. Wasserspielplatz? Siehe Abschlußbericht! Straße Richtung Norden: als Bedarfsparkplatz belassen (Markierung ist bereits vorh.), keine Pflanzungen. LP Biotopkarte: landschaftsprägende Hecken sind zu erhalten, v. a. falls eine Wendemöglichkeit geschaffen werden sollte.
Entlang Sportplatzstr.: keine Pflanzungen, da Fläche für verschiedene Nutzungen vorgesehen ist.

Maßnahmenfläche gesamt 5556 m²
Maßnahmenlänge gesamt 400 m



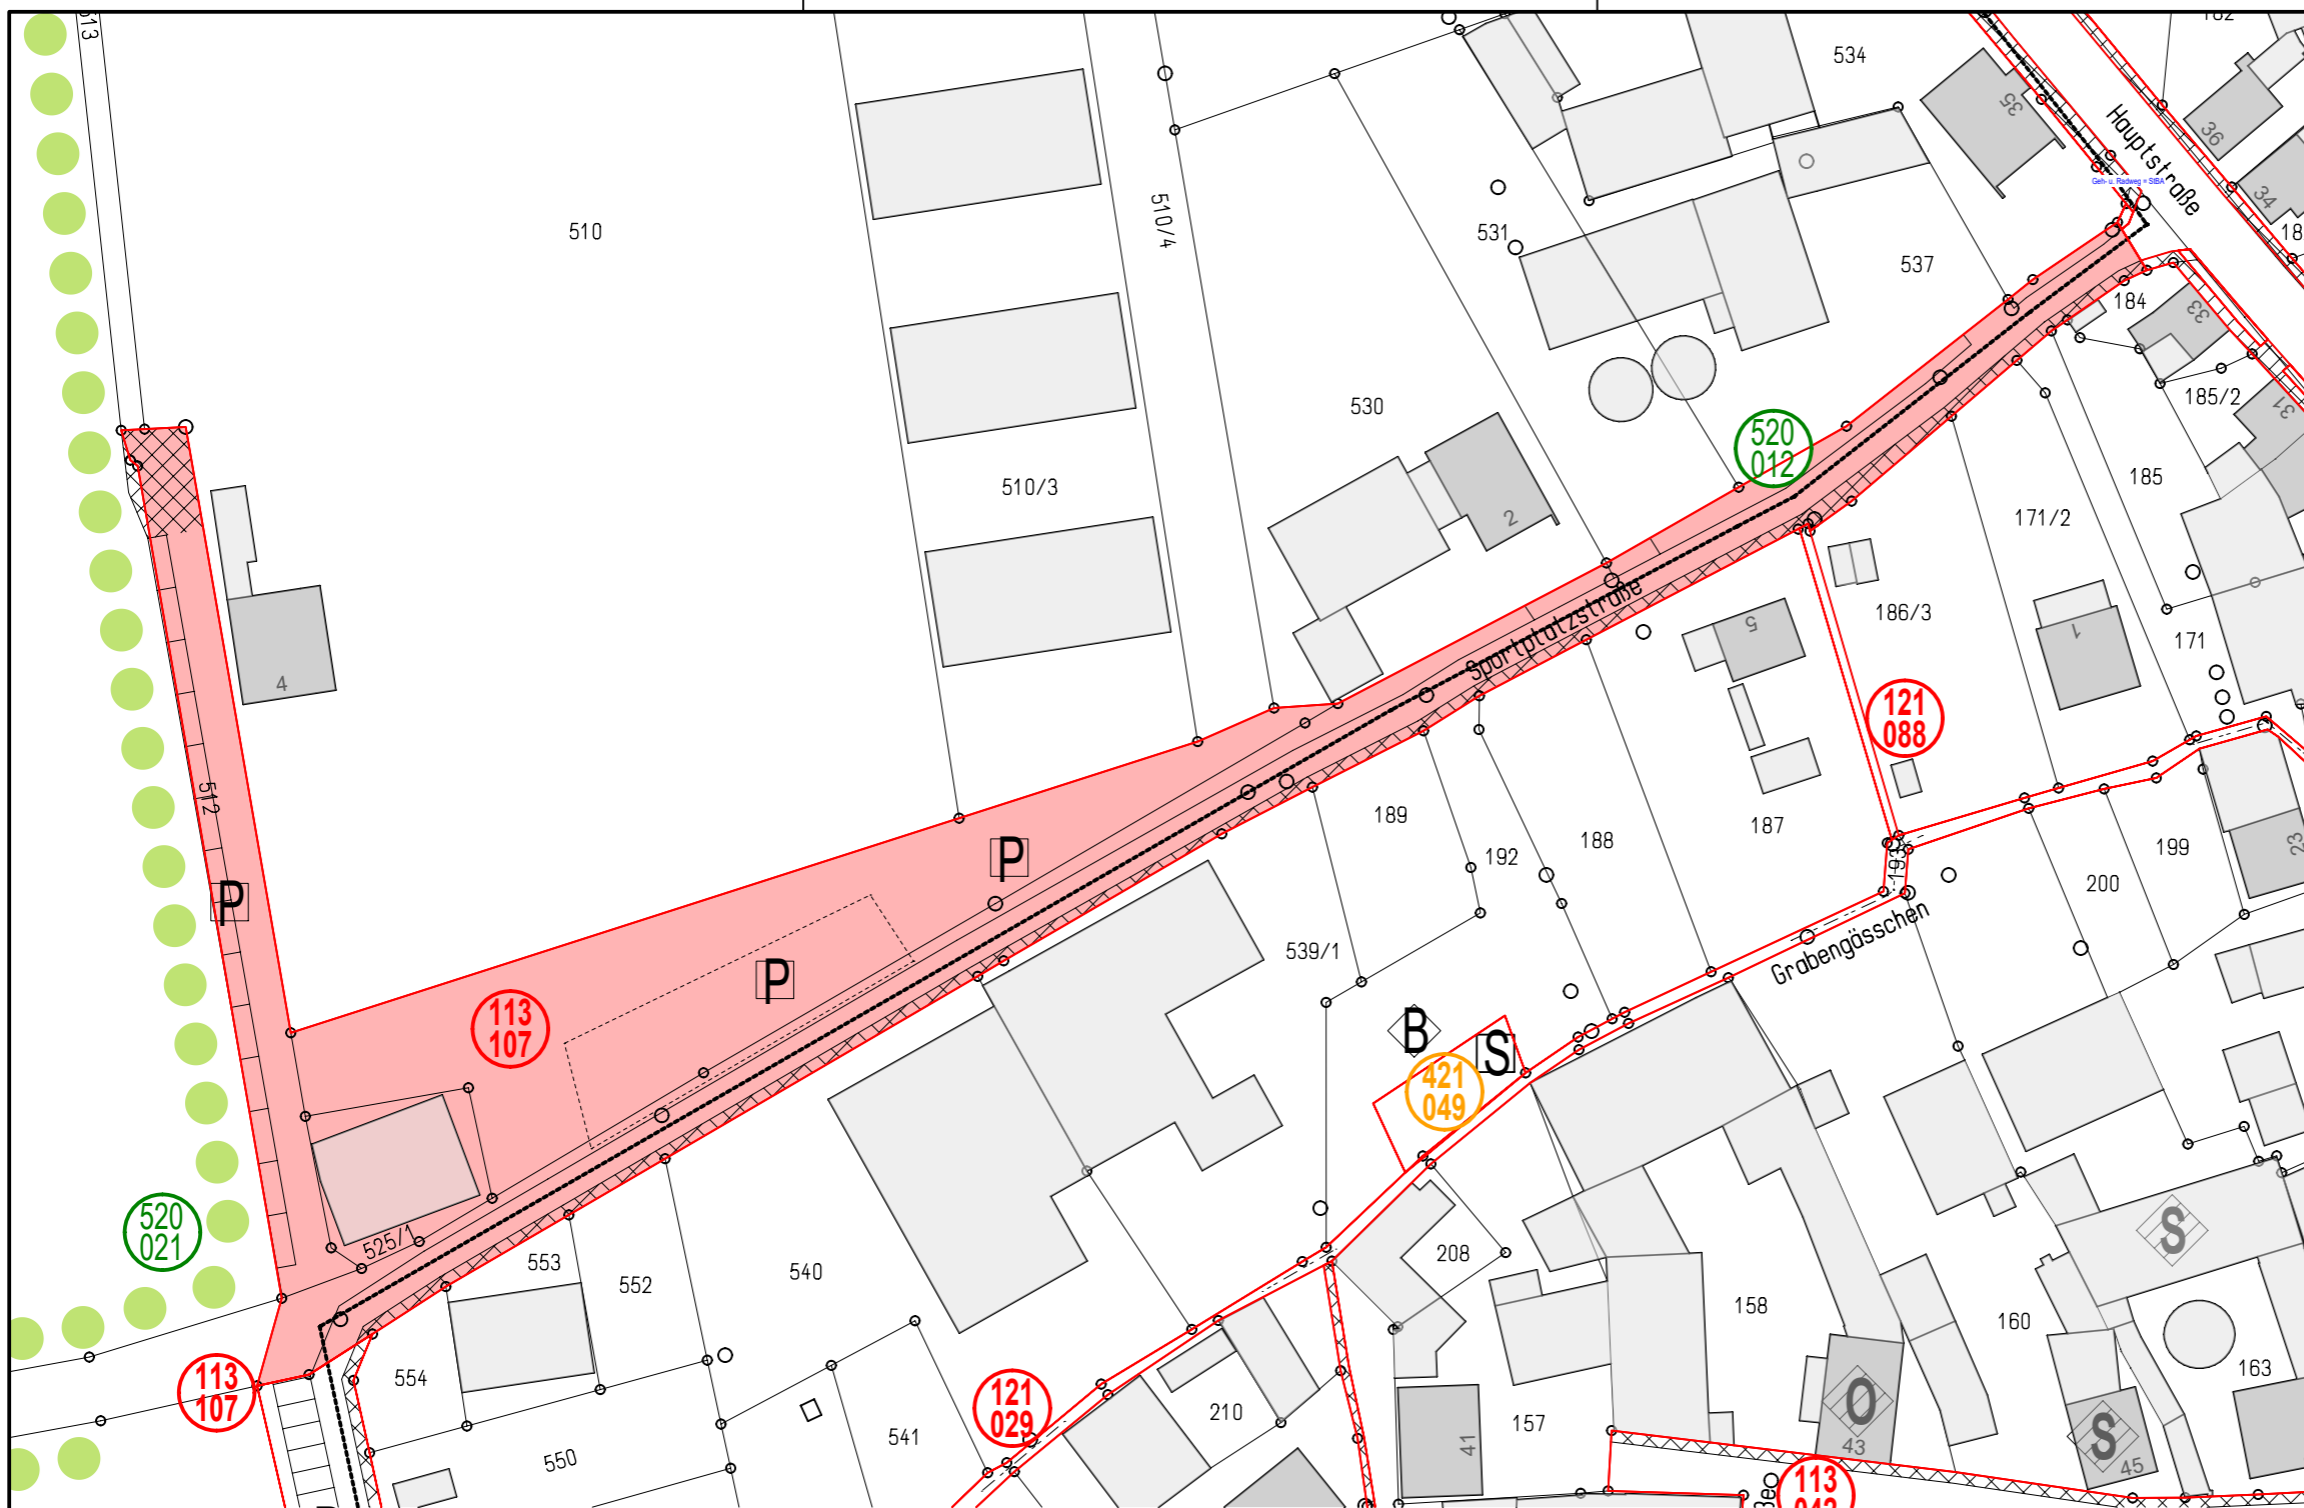

Dorferneuerung Gollhofen 5
MKZ 113 107
 Sportplatzstraße

M 1:1000 29.11.2022

L **LIEBBERGER**
S **& SCHWARZ**

Ziegelhüttenweg 10
 91438 Bad Windsheim
 TEL 09841 - 3113
 FAX 09841 - 799 52
 info@liebberger-schwarz.de
 www.liebberger-schwarz.de

H/B = 297 / 420 (0.12m²)