


Dorferneuerung Gollhofen 5			
423025	Dorfplätze	Schlüsselprojekt	Startprojekt 2025
Kettenbrunnen Platz, Rathausplatz einschließlich Baum mit Steinbank zwischen Rathaus und B 13, Bischofsbrunnenplatz mit Löschweiher Säuweed, Brunnen und Kirchsteig		Bodendenkmal. Entscheidung zum Maibaumplatz erforderlich. Gewünscht: auf dem Kettenbrunnen. Renovierung Viehwaage?	
<i>Bearbeitungsstand 29.11.2022</i>			
<p>Zentraler Platz. Einmündung B 13 möglichst schmal. Fußweg entlang Anwesen Hauptstraße 13 direkt am Gebäude entlang. Grünzone als großzügiger Sicherheitsabstand zu B 13 und Einfahrt in den Kettenbrunnenplatz.</p>			
<p>Die Umfahrung der Bedarfsampel muß dauerhaft unterbunden werden.</p>			
<p>Durchfahrt zwischen Rathaus und Nr. 9 Gebhardt kleinstmögliche Breite (2,5 m). Grünstreifen an schmalster Stelle auf Seite Nr. 9 Gebhardt um Hausecke noch besser zu schützen?</p>			
<p>Maibaum auf Kettenbrunnenplatz neben dem Buswartehaus. Platzierung Buswartehaus prüfen.</p>			
<p>Kettenbrunnen ganzen Platzbereich pflastern. Fahrstreifen evtl. durch Pflasterwechsel kennzeichnen.</p>			
<p>Parkplätze entfallen, dafür Buswartehaus. Ausgleich evtl. an Obstsammelstelle. Die vorgeschlagenen Parkplätze an der Weide an der Einfahrt zum Kettenbrunnenplatz sind nicht zu empfehlen, da gefährdeter Bereich. Hier sollten die langsame Einfahrt in den Platz und der Schutz der Fußgänger im Vordergrund stehen.</p>			
<p>Erhalt Baumbestand mit Entsiegelung und Aufweitung im Umgriff auch bei Einmündung Straße in B13 (Weide im Norden erhalten, keine Pflanzung im Süden), evtl. Ergänzungspflanzung. Evtl. aufwändigere Staudenbepflanzung.</p>			
<p>Evtl. Sitzgelegenheit nicht am Kettenbrunnen, sondern um Eiche (Bestandssituation verbessern). Bereits gepflasterten Bereich vor Rathaus belassen.</p>			
<p>Sanierung historische Steinbank um bestehenden Baum am Rathaus.</p>			
<p>Begehung Hauptstraße B 13 am 03.02.2022 (Bgm., ALE, StBA, L&S): Grenzverlauf Flur Nr. 113 an bestehenden Straßenverlauf anpassen. Gestalterische Verbindung zwischen Kettenbrunnen- und Bischofsbrunnenplatz.</p>			
<p>Bischofsbrunnenplatz um alte Linde: Erhalt Baumbestand mit Entsiegelung und Aufweitung im Umgriff, Ergänzungspflanzungen. Blühstreifen bei Straßenrückbau. Sitzgelegenheit. Platzbereich pflastern. Weiterhin Parkplätze an Zehntscheune.</p>			
<p>Brunnen sanieren und gestalterisch hervorheben. Bäume erhalten (Konfi-Bäume).</p>			
<p>Kirchsteig: Grünfläche erweitern. Kirchstaffel als 1.5 m breiten Fußweg. Geländer zum Brunnen hin. Bischofsbrunnen / Kirchstaffel Gestaltung noch unklar. Nadelbäume fällen.</p>			


Nichtgenutzter Bereich einer Stichstraße wird Fußweg bzw. Grünfläche.

Umplanung Säuweed gesondert (Löschweier: Mindestfüllmenge nicht bekannt, soviel wie möglich, da Hydranten nicht ausreichend. Nachfluß unerheblich, im Brandfall nicht ausreichend. Ideen: Geländer+Floß, flache Stufen, begrünter Randbereich, Überfahrbarkeit Nordwestecke zur Entschärfung Kurvenbereich).

Begehung Hauptstraße B 13 am 03.02.2022 (Bgm., ALE, StBA, L&S): Gestalterische Verbindung zwischen Kettenbrunnen- und Bischofsbrunnenplatz. Gestaltung Säuweed evtl. ähnlich Rodheim? Wasserbedarf Feuerwehr muß dann über private Gruben sichergestellt werden.

Maßnahmenfläche gesamt	4786 m ²
Maßnahmenlänge gesamt	0 m

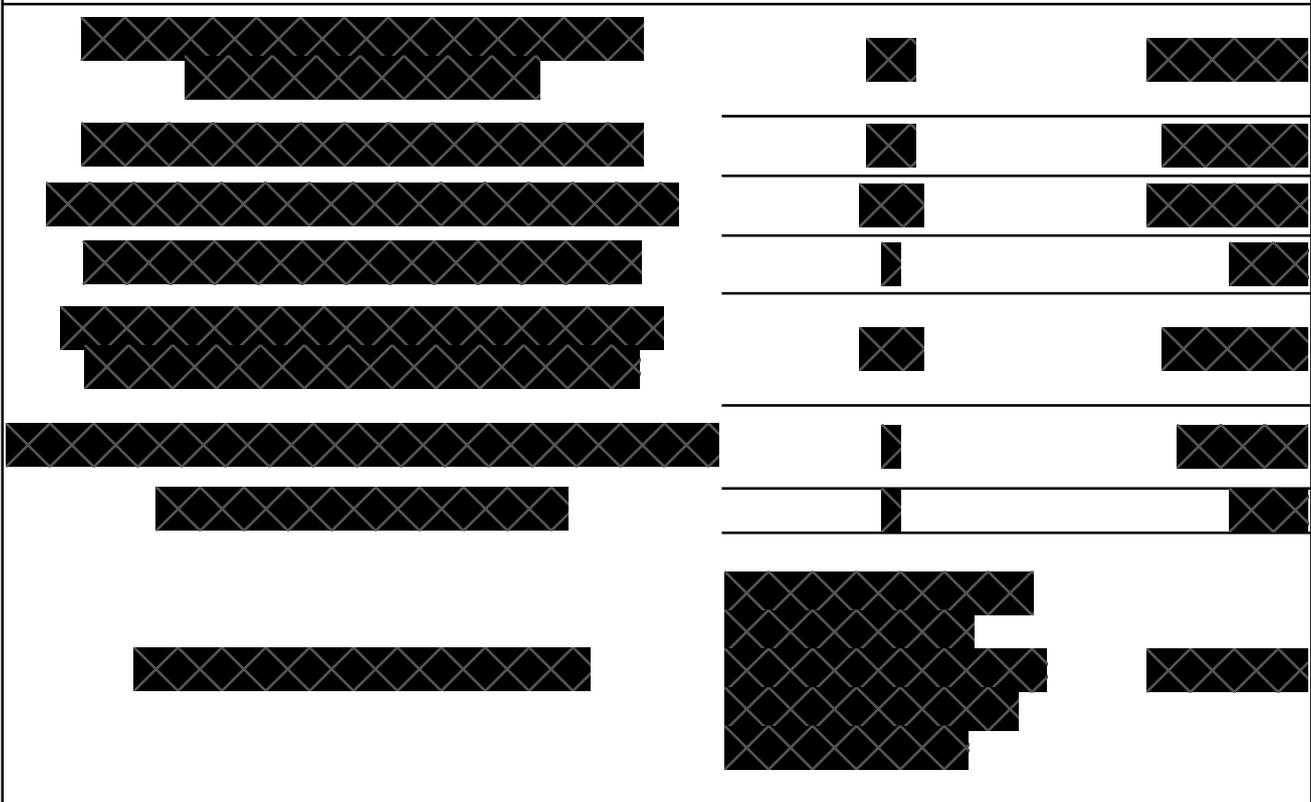

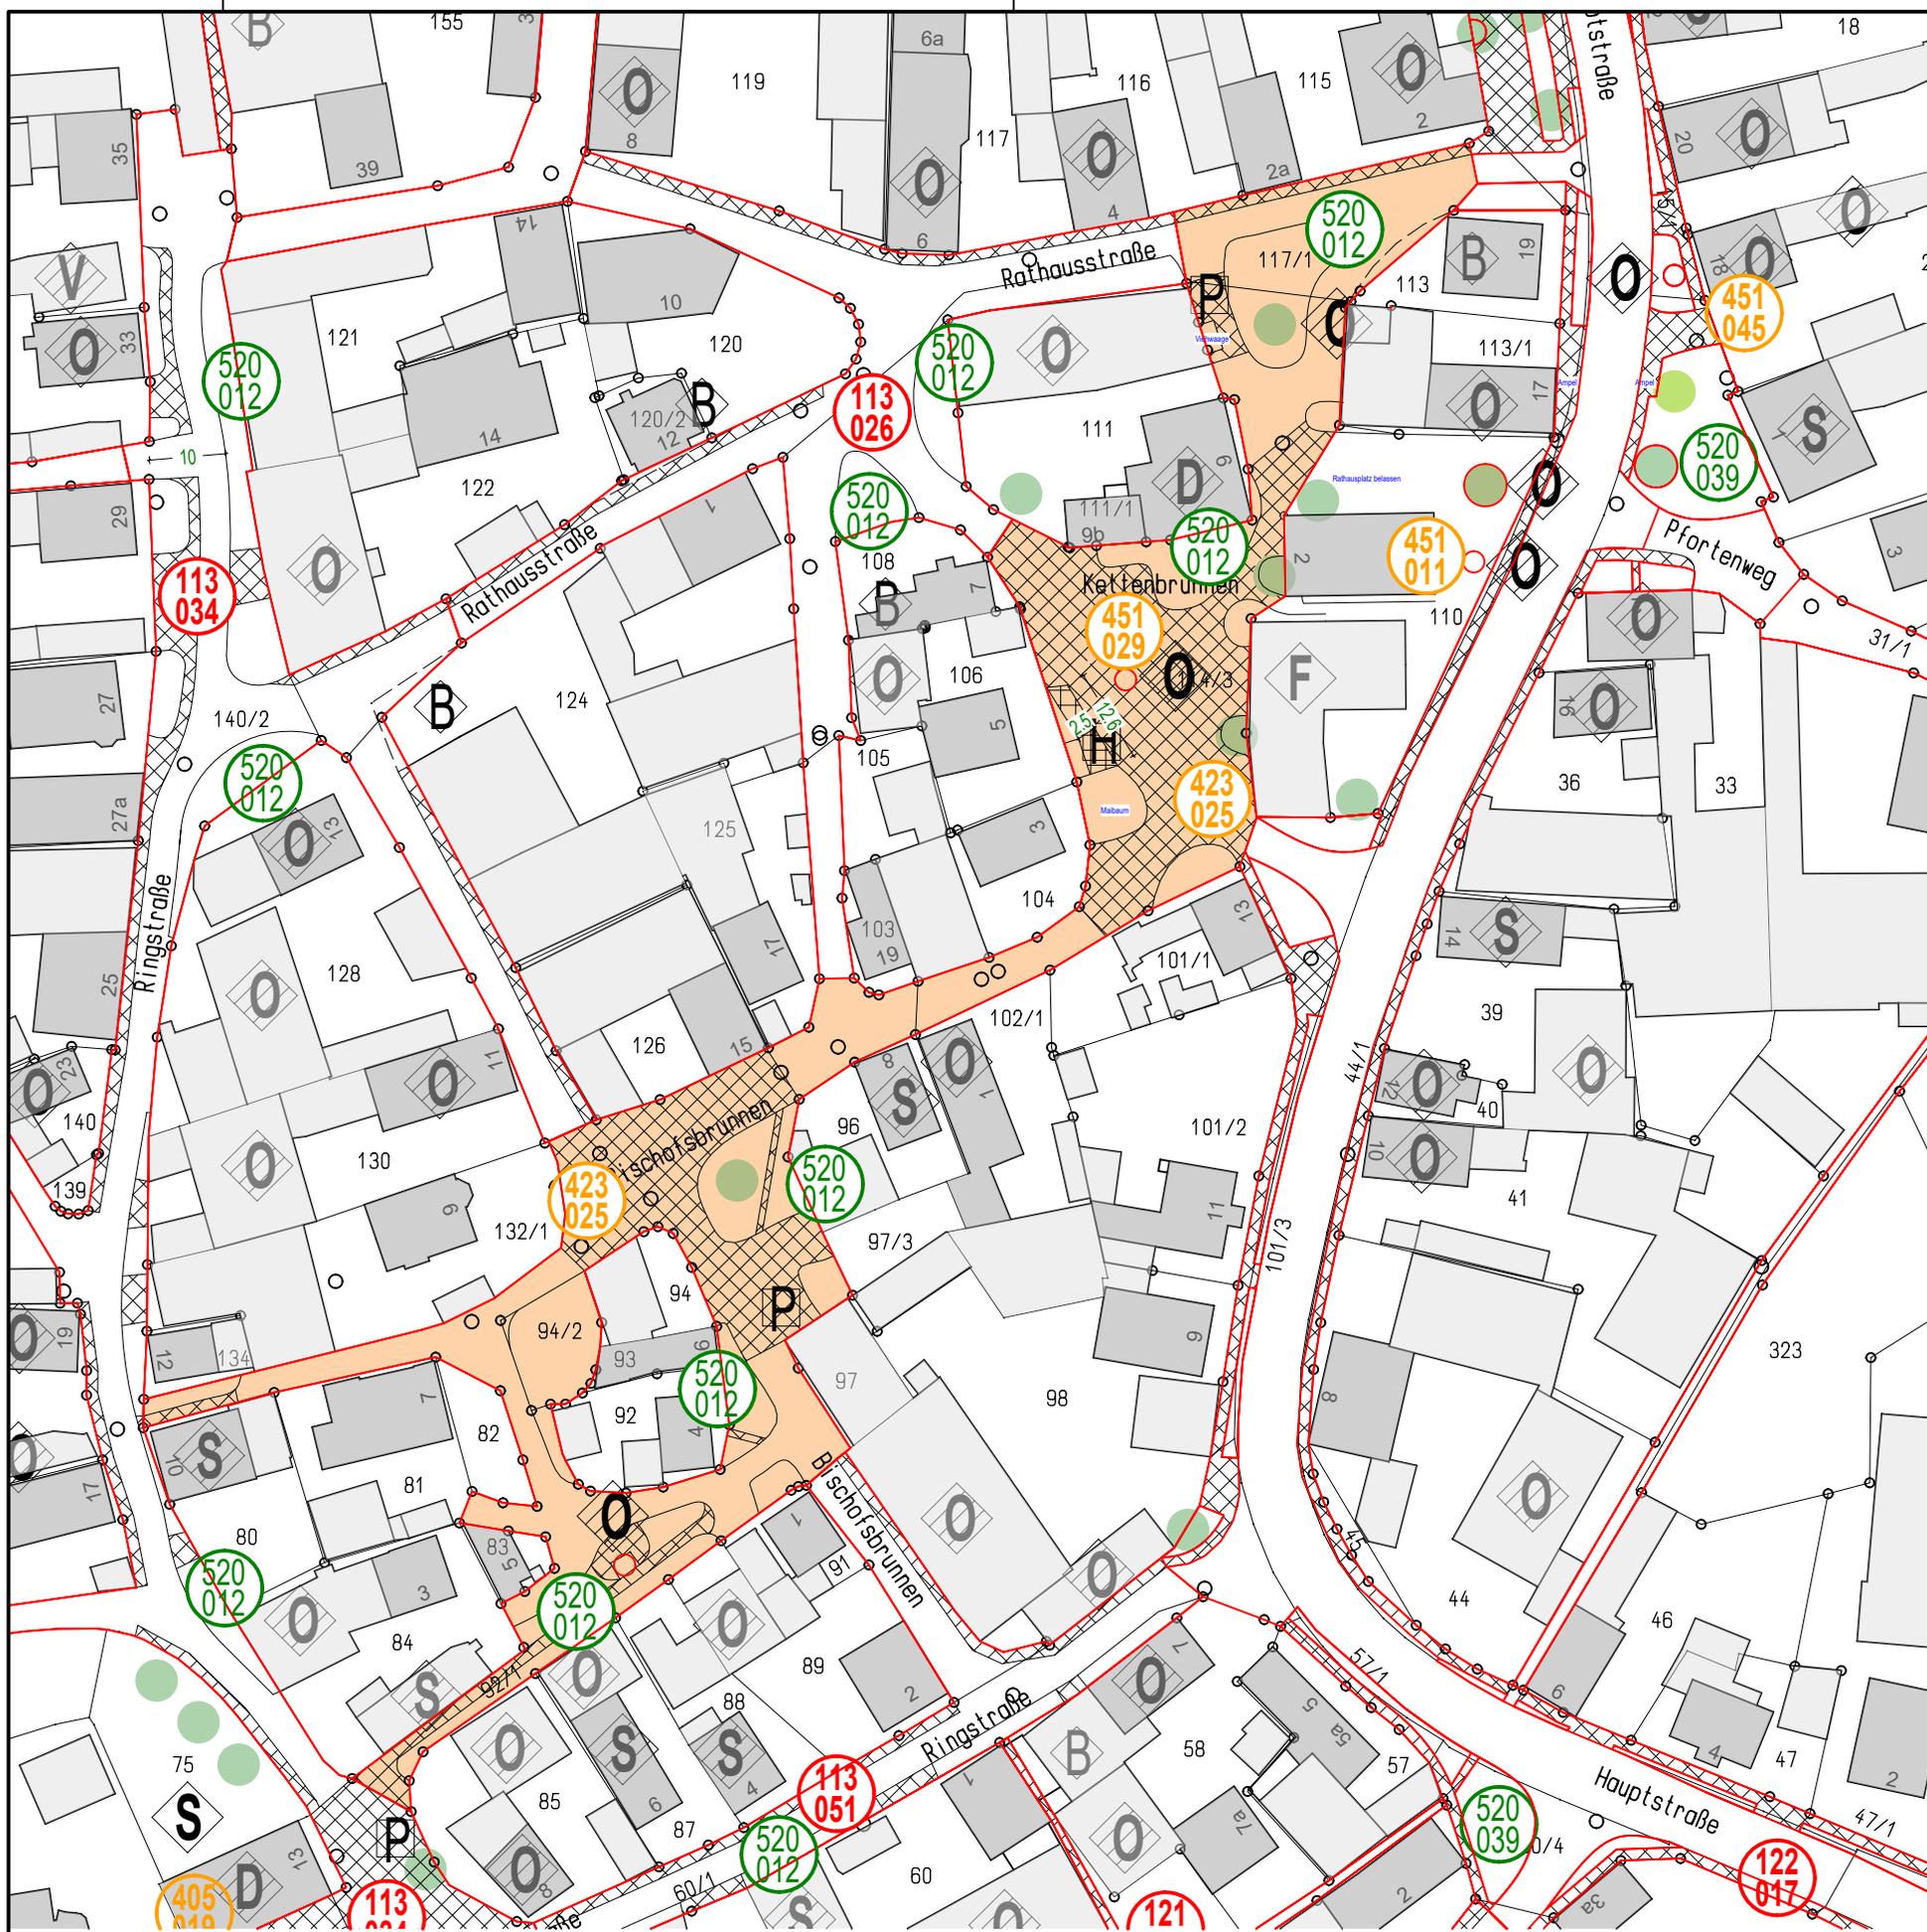

Dorferneuerung Gollhofen 5
MKZ 423 025
 Kettenbrunnen Platz,
 Rathausplatz einschließlich
 Baum mit Steinbank
 zwischen Rathaus und B 13

 Bischofsbrunnenplatz
 mit Löschweiher Säuweed,
 Brunnen und Kirchsteig

M 1:1000 28.11.2022

LIEBBERGER
 & **SCHWARZ**

Ziegelhüttenweg 10
 91438 Bad Windsheim
 TEL 09841 - 3113
 FAX 09841 - 799 52
 info@liebberger-schwarz.de
 www.liebberger-schwarz.de